



ODD
OKNO ODDYMAWIAJĄCE KŁATKI SCHOUD.
WYMIAR ZEWN. ŚRZĘDNIKI 78/118C.
FIRMY "VELUX" - OKNO JAKO Z DEFLEKTOREM
UMIĄGI DLA CELOW PROJEKTYWOWYCH
JAKO STANDARD PRZYJĘTO ROZWIĄZANIE
FIRMY "VELUX"

ODMOCZONY OTWÓR OKIENNY
Z NADPROŻEM OTWORU
WG WYMIARÓW OTWORU PO
PRZECIWNĘJ STRONIE KL. SCHOUDOWEJ

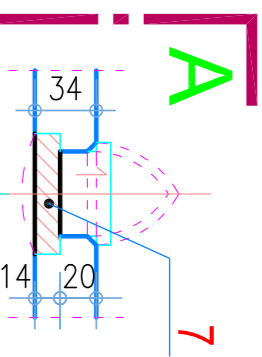

RZUT PODDASZA SKALA 1:50

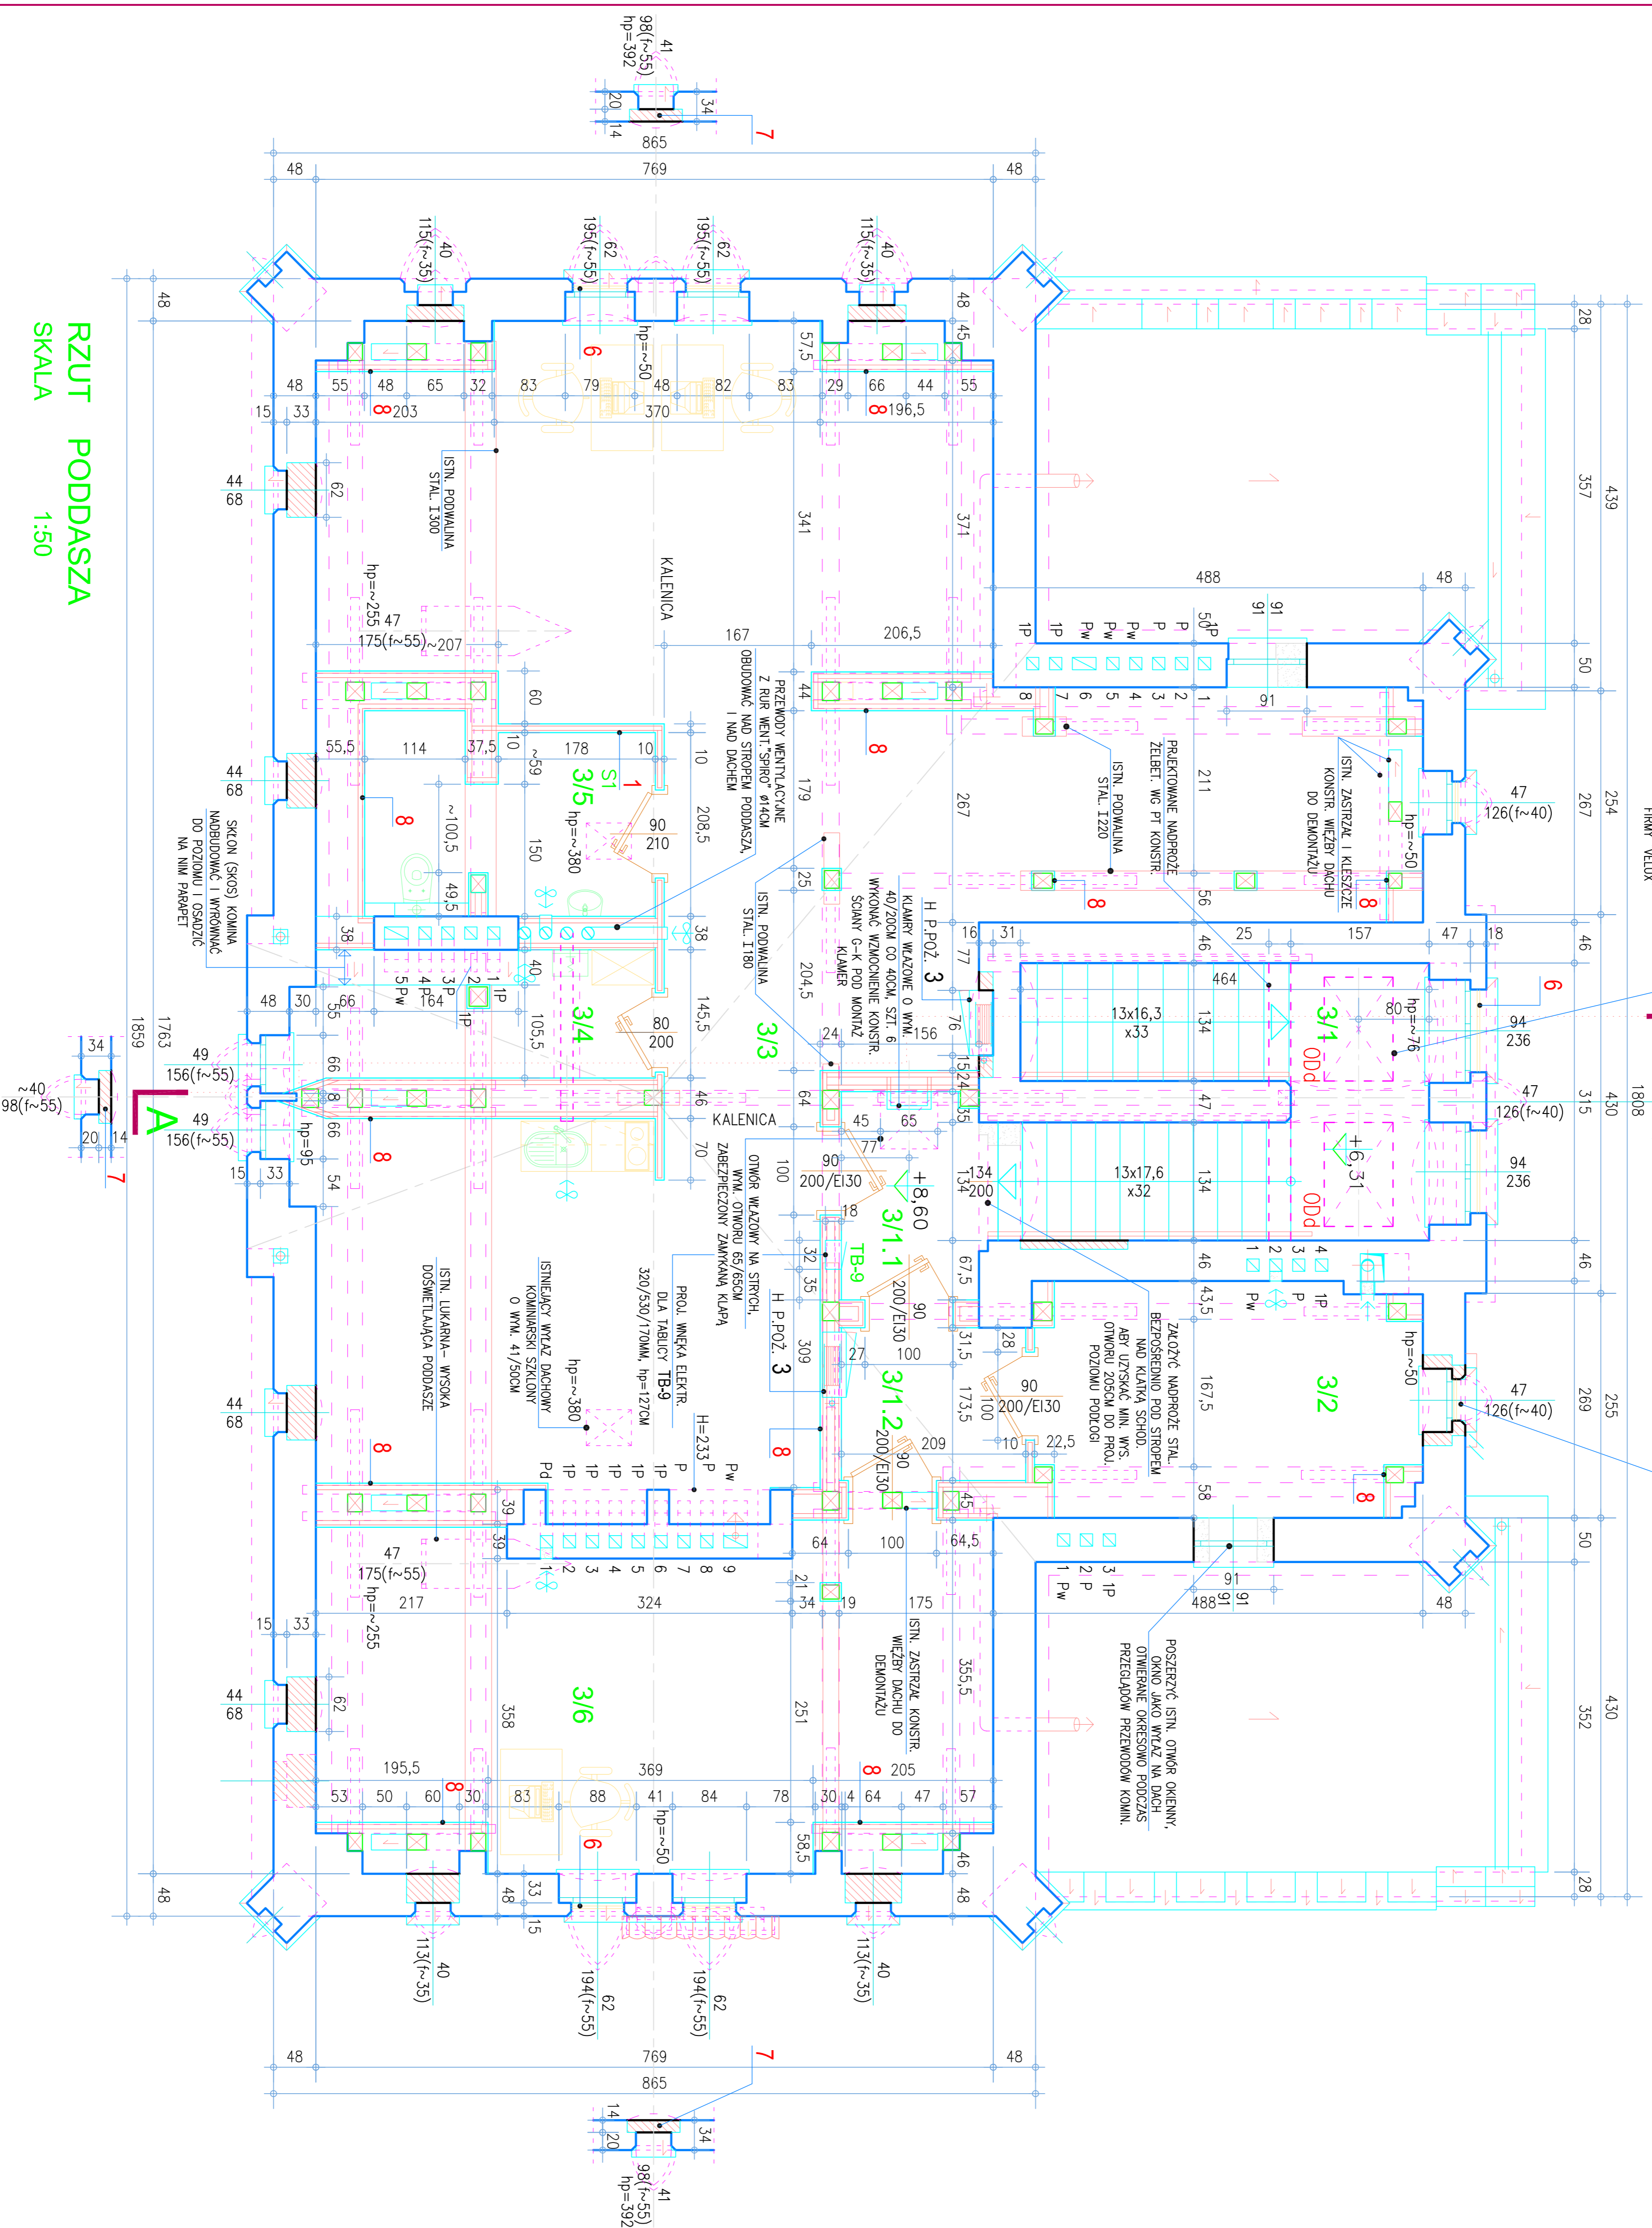

UWAGI:
7. OTWÓR OKIENNY W SZCZYCIE
DO ZAMONTAŻA OD WENIARTEL,
NA ZEWN. DO PODZESTAWIENIA
JAKO WENIA OKIENNA.
8. ELEMENTY KONSTRUKCJI WIEŻY
PODDASZA KONTAKTOWE PRZEDKONO
WÓ PROJEKTU WNIETLZ.

ZESTAWIENIE POMIESZCZEŃ :

NR POM.	NAZWA POMIESZCZENIA	RODZAJ PODŁOGI	POM. PODŁ. POMIĘCZKA	UŻYTK. Pu/M2
3/1	KŁATKA SCHOUDOWA	PLYTKI GRESOWE		14,56
3/1.1	PRZEDSIÓNEK	- - -		3,80
3/1.2	PRZEDSIÓNEK	- - -		3,60
3/2	KOTŁOWNIA GAZOWA	- - -		11,07
3/3	POM. WIELOFUNKCYJNE	WYTK. PCW		83,20
3/4	POM. PORZĄDKOWE	PLYTKI GRESOWE		5,00
3/5	WC	- - -		6,97
3/6	POKÓJ BIUROWY	WYTK. PCW		26,95
RAZEM POWIERZCHNIA POMIESZCZEŃ				155,15

UWAGA: *) OBMIARU POMIESZCZEŃ DOKONANO
NA PODSTAWIE POLSKIEJ NORMY PN-ISO 9836:1997.

- OZNACZENIA:**
- MURY ISTNIEJĄCE
 - MURY PROJEKTOWANE
 - MURY LUB ICH FRAGMENTY
LUB ZAMUROWANA
 - MURY LUB ICH FRAGMENTY
DO WYBURZENIA
 - ELEMENTY BUDOWLANE
PRZEZNACZONE
DO DEMONTAŻU
 - PRZEWODY WENTYLACJI
MECHANICZNEJ/GRAWITACYJNEJ

LINEA PRACOWNIA ARCHYTEKTONICZNO-KONSERWATORSKA
mgr inż. arch. Krystyna Pleciuch
46-524 GÓRLE, TEL. 284 955 874
www.lineaarch.pl
SINGULAR DOKUMENTACJA

KOZŁE UL. PIRAMOWICZA 17
PRZEBUDOWA ZE ZMIANĄ SPOSÓBU
UŻYTKOWANIA ISTNIEJĄCEGO BUDYNKU

RZUT PODDASZA
SKALA 1:50
A-5

TYTUŁ	BRANŻA	DATA WYDANIA
RZUT PODDASZA	ARCHITECTURA	17.09.2024
PROJEKTOWAŁ	SKALA	1:50
WYKONAŁ	WYKONAŁ	WYKONAŁ