


**PRZEKRÓJ B-B**  
SKALA 1:50

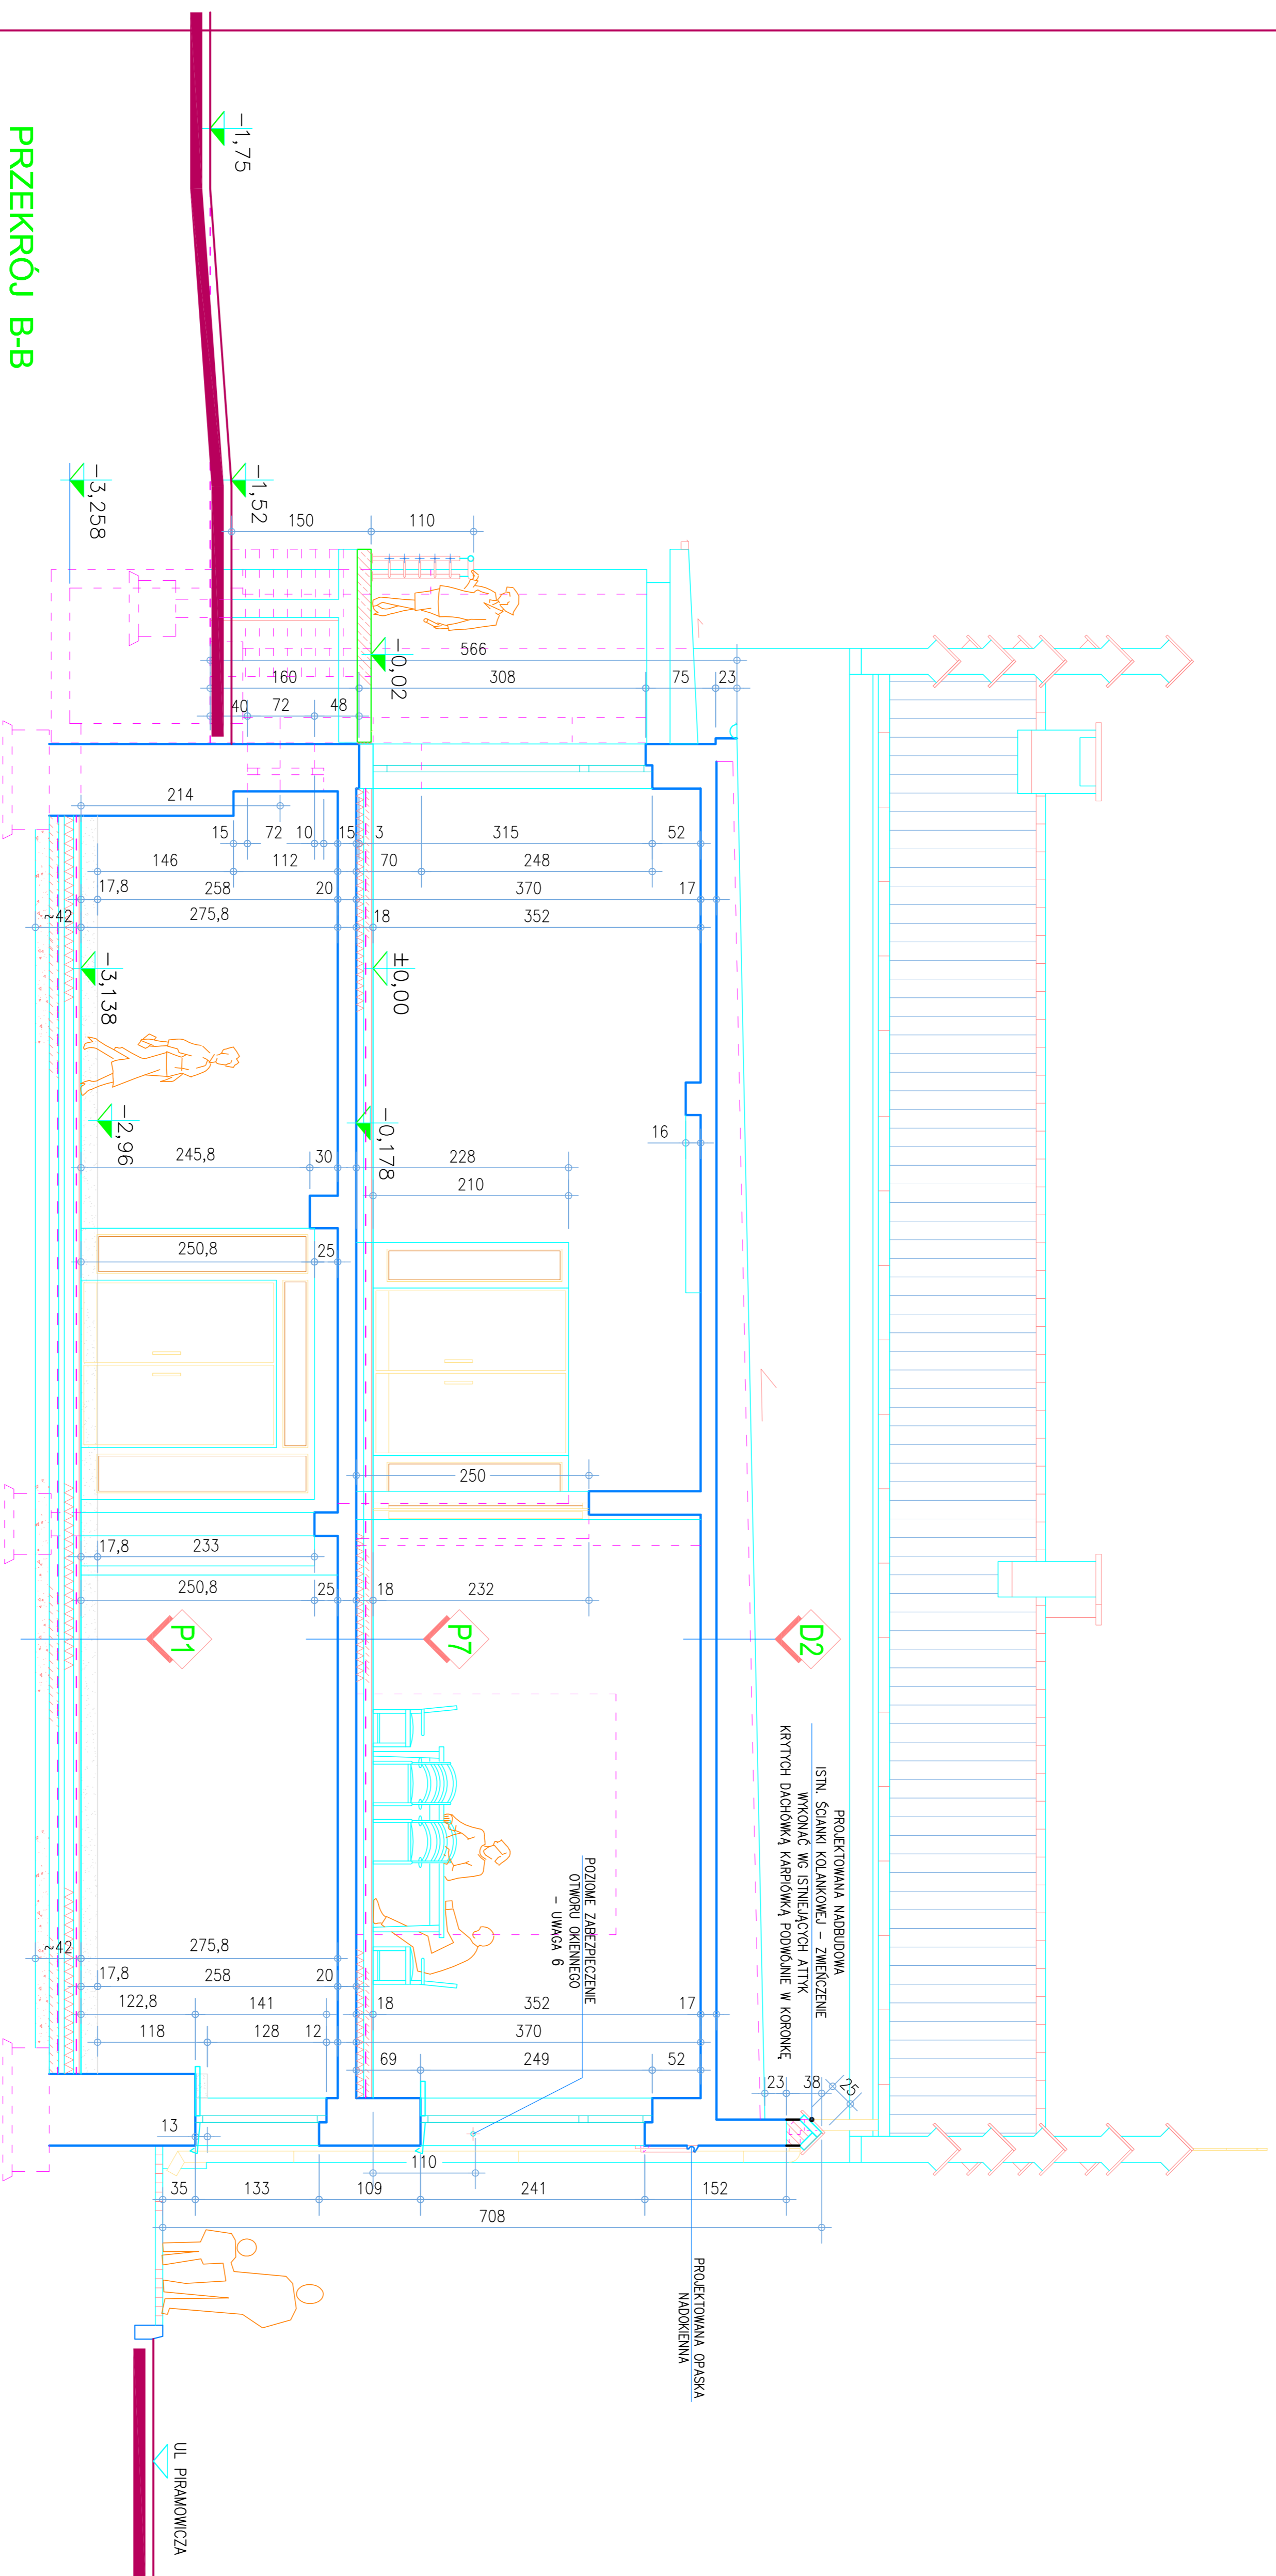

**WARSTWY I PRZEGRODY BUDOWLANE :**  
stropodach

**D2**  
STROPODACH ISTNIEJĄCY  
(WARSTWY OD G6R)

- \* WARSTWY ISTNIEJĄCE - NIE DOKONYWANO ODKRYWIEK STROPODACHU

**P7**  
STROP MIĘDZYPIĘTROWY  
(POM. "SUCHE" BIUROWE-WARSTWY OD G6R)

- \* WARSTWA WIERZCHNIA WG OPISU NA RZUCIE
- \* WARSTWA SAMOPÓZOMIOWUJĄCA GRUB. 0,5 CM
- \* IZOLACJA P.WODNA - SZLAMY ELASTYCZNE POD PŁYTKI PODLOGOWE - POMIESZCZENIA "KOKRE" - SANITARIATY, SOCJALNE
- \* GŁAZ CEMENTOWA DOKOSKOWA GRUB. 8,5CM ZBRUDONA SIATKA DYLATOWANA W KRAWĘDZIACH 2,0x2,0M
- \* PRZEKŁADKA Z FOLI IZOLACYJNEJ PE
- \* PŁYTY Z WELNY MINI. TWAR. "STROPROCK" GRUB. 8,0CM
- \* ISTNIEJĄCA PŁYTA STROPOWA ŻELBETOWA
- \* TYNK CEMENTOWO-WAPENNY GRUB. 1,50CM

**podłoga na gruncie**

**P1**  
PDLÓGA NA GRUNCIE  
(POM. "SUCHE"-WARSTWY OD G6R)

- \* PŁYTKI GRESOWE GRUB. 0,9CM (W POMIESZCZENIACH KUCHNY ANTYPOSLIZGOWE)
- \* KLEJ ELASTYCZNY
- \* WARSTWA SAMOPÓZOMIOWUJĄCA GRUB. 0,9CM
- \* GŁAZ CEMENTOWA GRUB. 6,5CM ZBRUDONA SIATKA
- \* FOLIA IZOLACYJNA PE
- \* IZOLACJA TERMICZNA - STROPYAN SAMODOPASUJĄCY
- \* ODM FS20 GRUB. 10,0CM
- \* FOLIA IZOLACYJNA PE
- \* SZPAPA ASFALT. NA LEPKU ASFALTOWYM
- \* CHUDY BETON B10 GRUB. 10,0CM
- \* PODSPYKA PIASK-ZWIŁ. ZAGĘSZCZONA GRUB. 15,0CM
- \* GRUNTI RODZIMY

**LINEA** PRACOWNIA ARCHYTEKTONICZNO-KONSERWATORSKA

mgr inż. arch. Krystyna Pleśuch

45-500 Opatów, ul. Rydzka 9a/5 874  
tel. 71 744 94 91  
e-mail: lines.plesuch@gmail.com

STACJA DOKUMENTACJI

WYKAZA PRZEBUDOWA ZE ZMIANĄ SPOSOBU OBIEKTU  
UZYSKIWANIA ISTNIEJĄCEGO BUDYNKU

47-200 Kędzierzyn - koźle ul. PIKAWICZA 17

PROJEKT BUDOWLANY

TYTUŁ: PRZEKŁADKA IZOLACJI

RODZAJ PROJEKTU: BUDOWLANA

PROJEKTOWAŁ: RZEKROJ B-B

SKALA: 1:50

STRONA: A8